

PAR COURRIER ÉLECTRONIQUE

Le 24 septembre 2024

[REDACTED]
[REDACTED]
[REDACTED]

**Objet : Demande d'accès à l'information
Ruelle rue de Parfondeval – Lot 2 906 293**

[REDACTED],

La présente fait suite à vos demandes d'accès reçues à nos bureaux le 4 septembre dernier relativement au sujet mentionné en titre.

Vous trouverez ci-joint les documents relatifs à votre demande. Toutefois, la Ville ne possède pas l'information concernant le promoteur initial de la ruelle et des adresses connexes.

Conformément à l'article 51 de la *Loi sur l'accès aux documents des organismes publics et sur la protection des renseignements personnels*, L.R.Q., c. A-2.1, nous vous informons que vous pouvez demander la révision de cette décision auprès de la Commission d'accès à l'information. Vous trouverez ci-joint une note explicative à cet effet.

Pour de plus amples informations, vous pouvez communiquer avec la soussignée.

Nous vous prions d'agréer, [REDACTED], l'expression de nos sentiments les meilleurs.



M^e Alexandra Hébert, avocate

AH/cb

p. j

3102-3 (Projeté)



8 LOGEMENTS

note 1

3102-4 (Projeté)



8 LOGEMENTS

note 1

ACCÈS AU STATIONNEMENT

EL. RUELLÉ : 48,70

Trou d'homme avec couvercle 0,76

Puisard avec grille 0,76

Aqueduc 0,05 cuivre

EL. RUELLÉ : 48,58

Égout pluvial 0,20 PVC

Égout sanitaire 0,15 PVC

Trou d'homme (avec couvercle) 0,76

Puisard avec grille 0,76

3102-5 (Projeté)

3102-1 (Projeté)

3102-2 (Projeté)

8 LOGEMENTS

8 LOGEMENTS

note 1




élevations des bâtiments

pour les lots

- 3102-1 et 3102-4 : $\overset{\text{EL. RUE}}{\boxed{48,58}} + 0,46 = 49,04$
- 3102-2 et 3102-3 : $\boxed{48,70} + 0,46 = 49,16$

note 1 : l'élevation est mesurée à partir du coin du bâtiment indiquée par la flèche.

ÉCHELLE DU PLAN 1:200

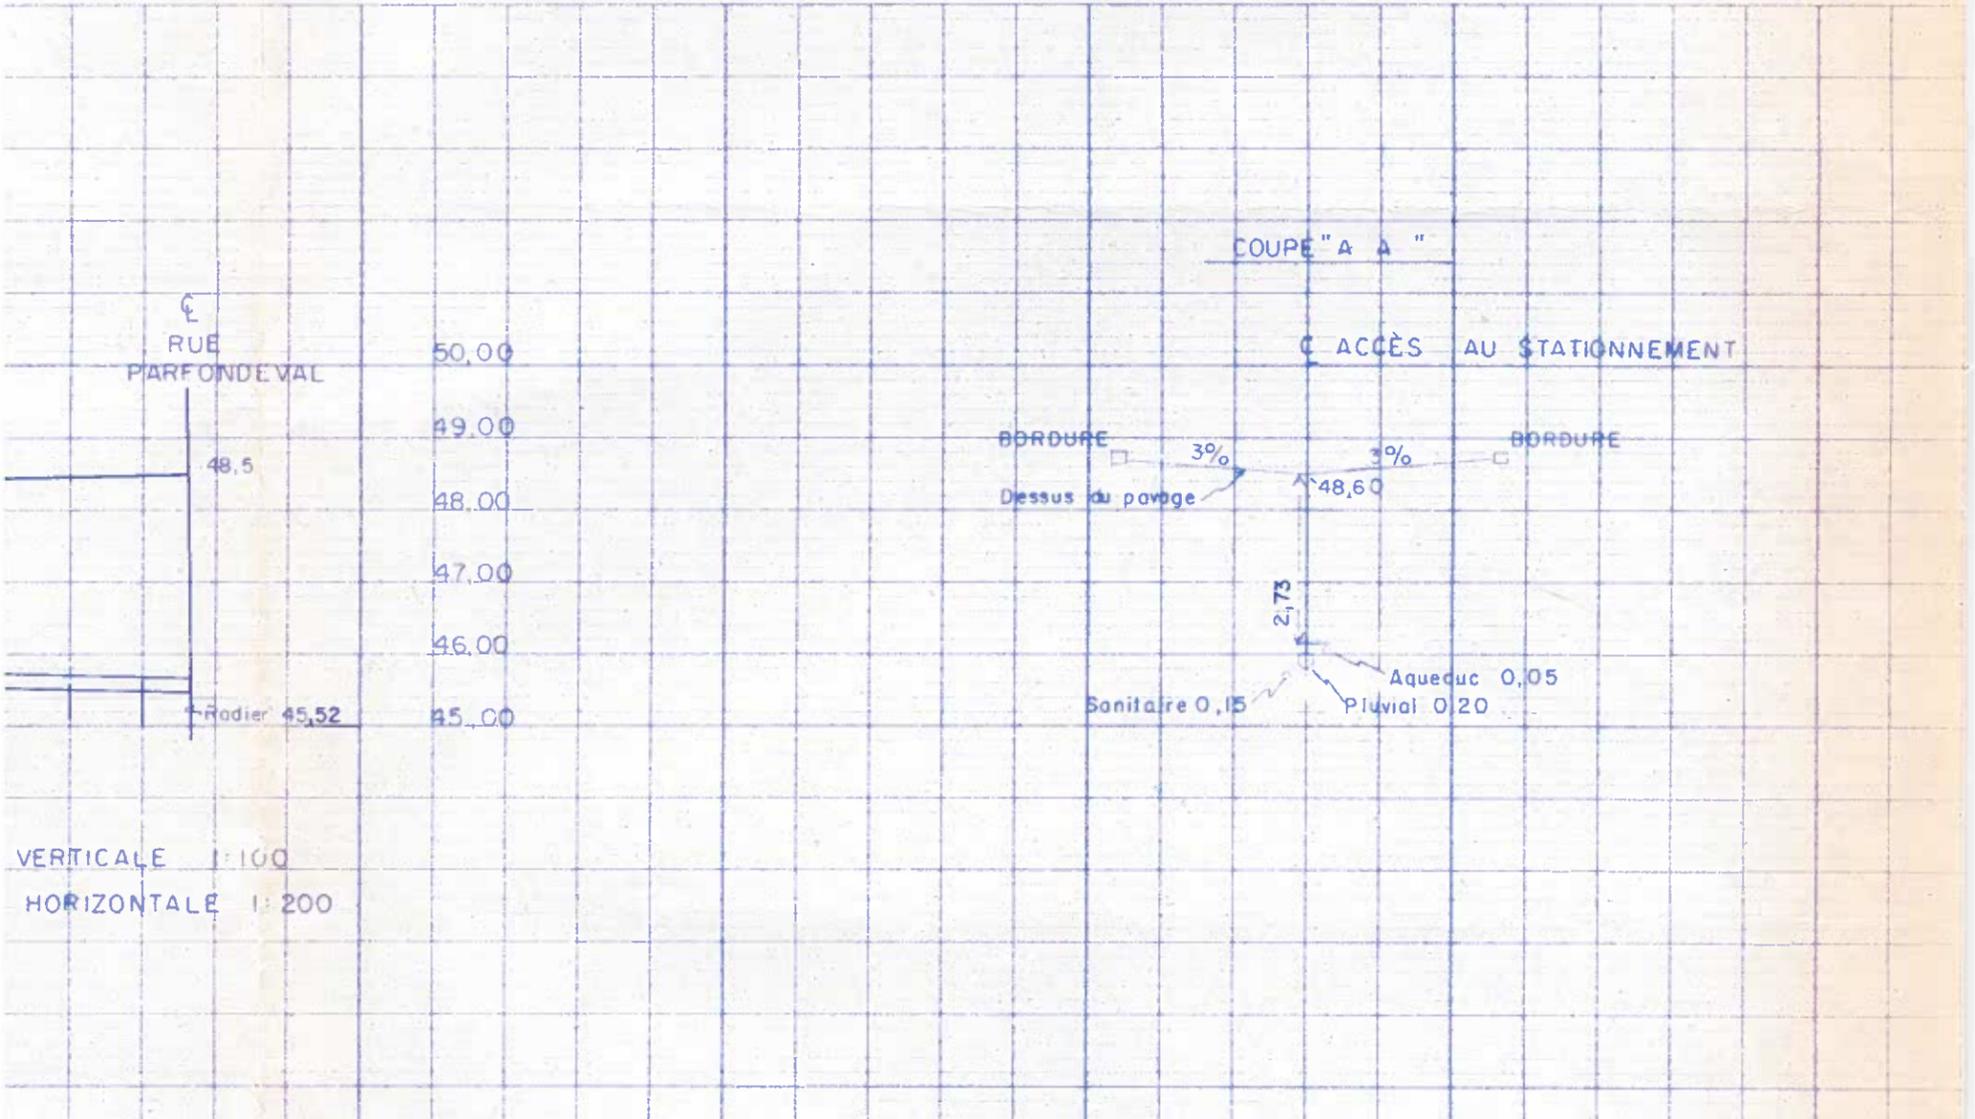

VERTICALE 1:100
HORIZONTALE 1:200

Profil projet de développement au sud de Parfondeval


Préparé à Baie-Comeau le 26 février 1991

Par HABITATION CÔTE-NORD PLUS

Par

Jean Quirion
JEAN QUIRION
Président

Ruelle, lot 2 906 293

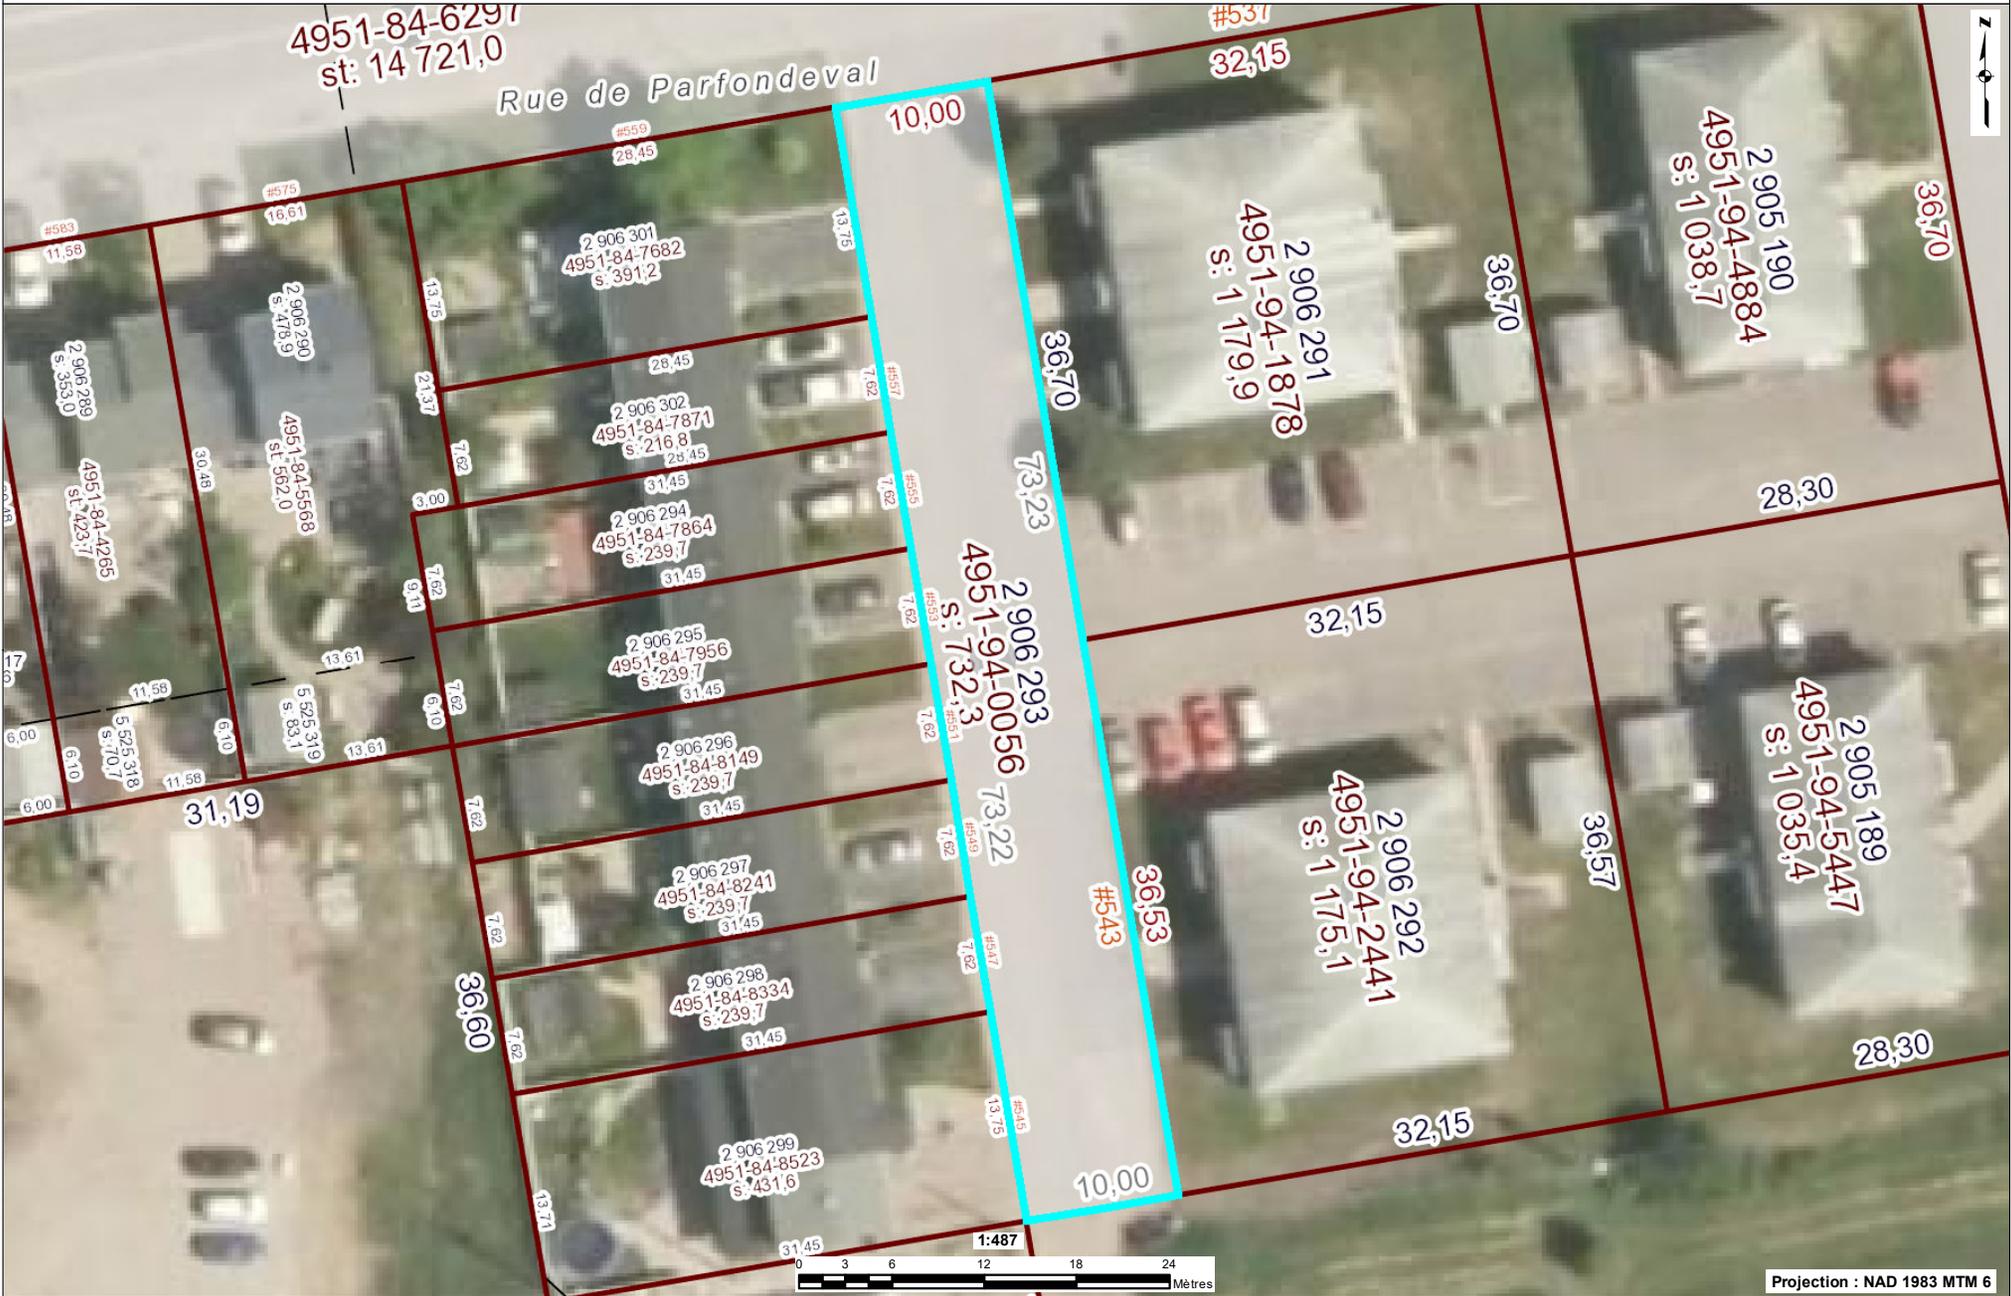

Les informations contenues dans le présent site Internet sont la propriété de la Ville de Baie-Comeau et sont destinées à l'usage exclusif de ses employé(e)s pour fins de consultation ou étude. La Ville de Baie-Comeau ne se porte aucunement garante de quelque document, donnée ou information contenus sur le présent site Internet. De plus, en cas de divergence entre un texte officiel et le contenu de ce site, le texte officiel a préséance. Copie de tout texte officiel peut être obtenu, moyennant des frais raisonnables, auprès de la mairie de la ville de Baie-Comeau. Données produites par : Les évaluateurs Cévimec-BTF. Date de la dernière mise à jour : 2024-05-07