



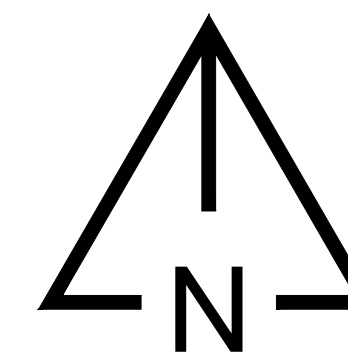

Baie des Anglais

COMPILATION DU ZONAGE
SECTEUR MARQUETTE

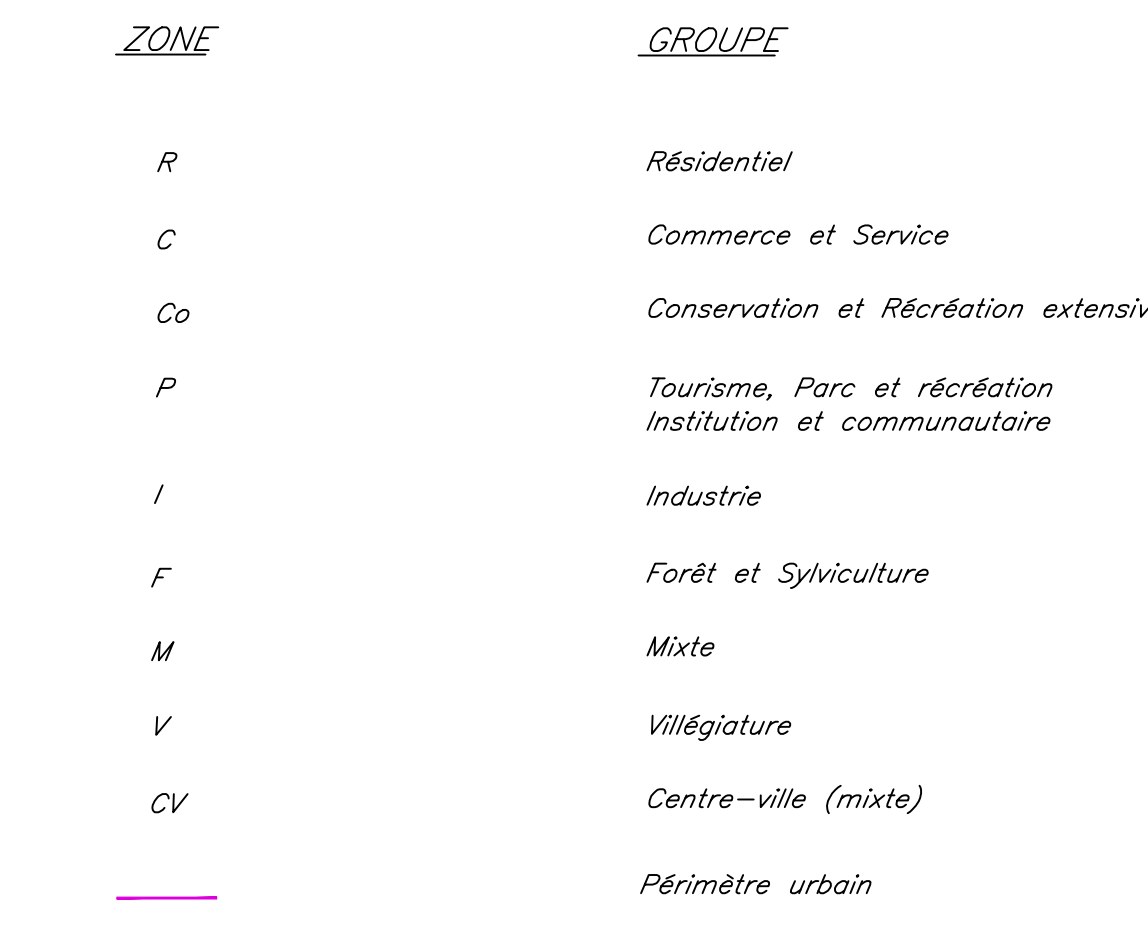

ZONE

GRUPE R

Résidentie

C

Commerce et Service

Co

Conservation et Récréation extensive

p

Tourisme, Parc et récréation

2

Immunisation

5

Forêt et Silviculture

4

Mixte

✓

Villégiature

CV

Centre-ville (mixte)

10

Périmètre urbain



Échelle: 1: 5000