
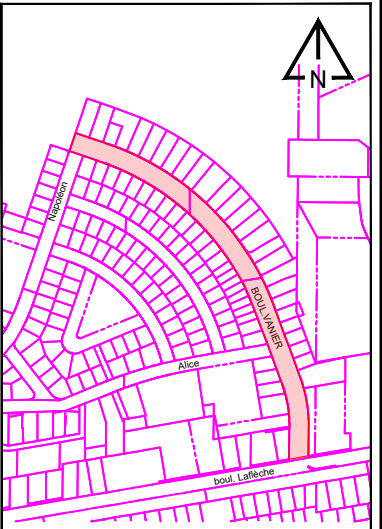



RÉFECTION DE CHAUSSÉE - BOULEVARD VANIER

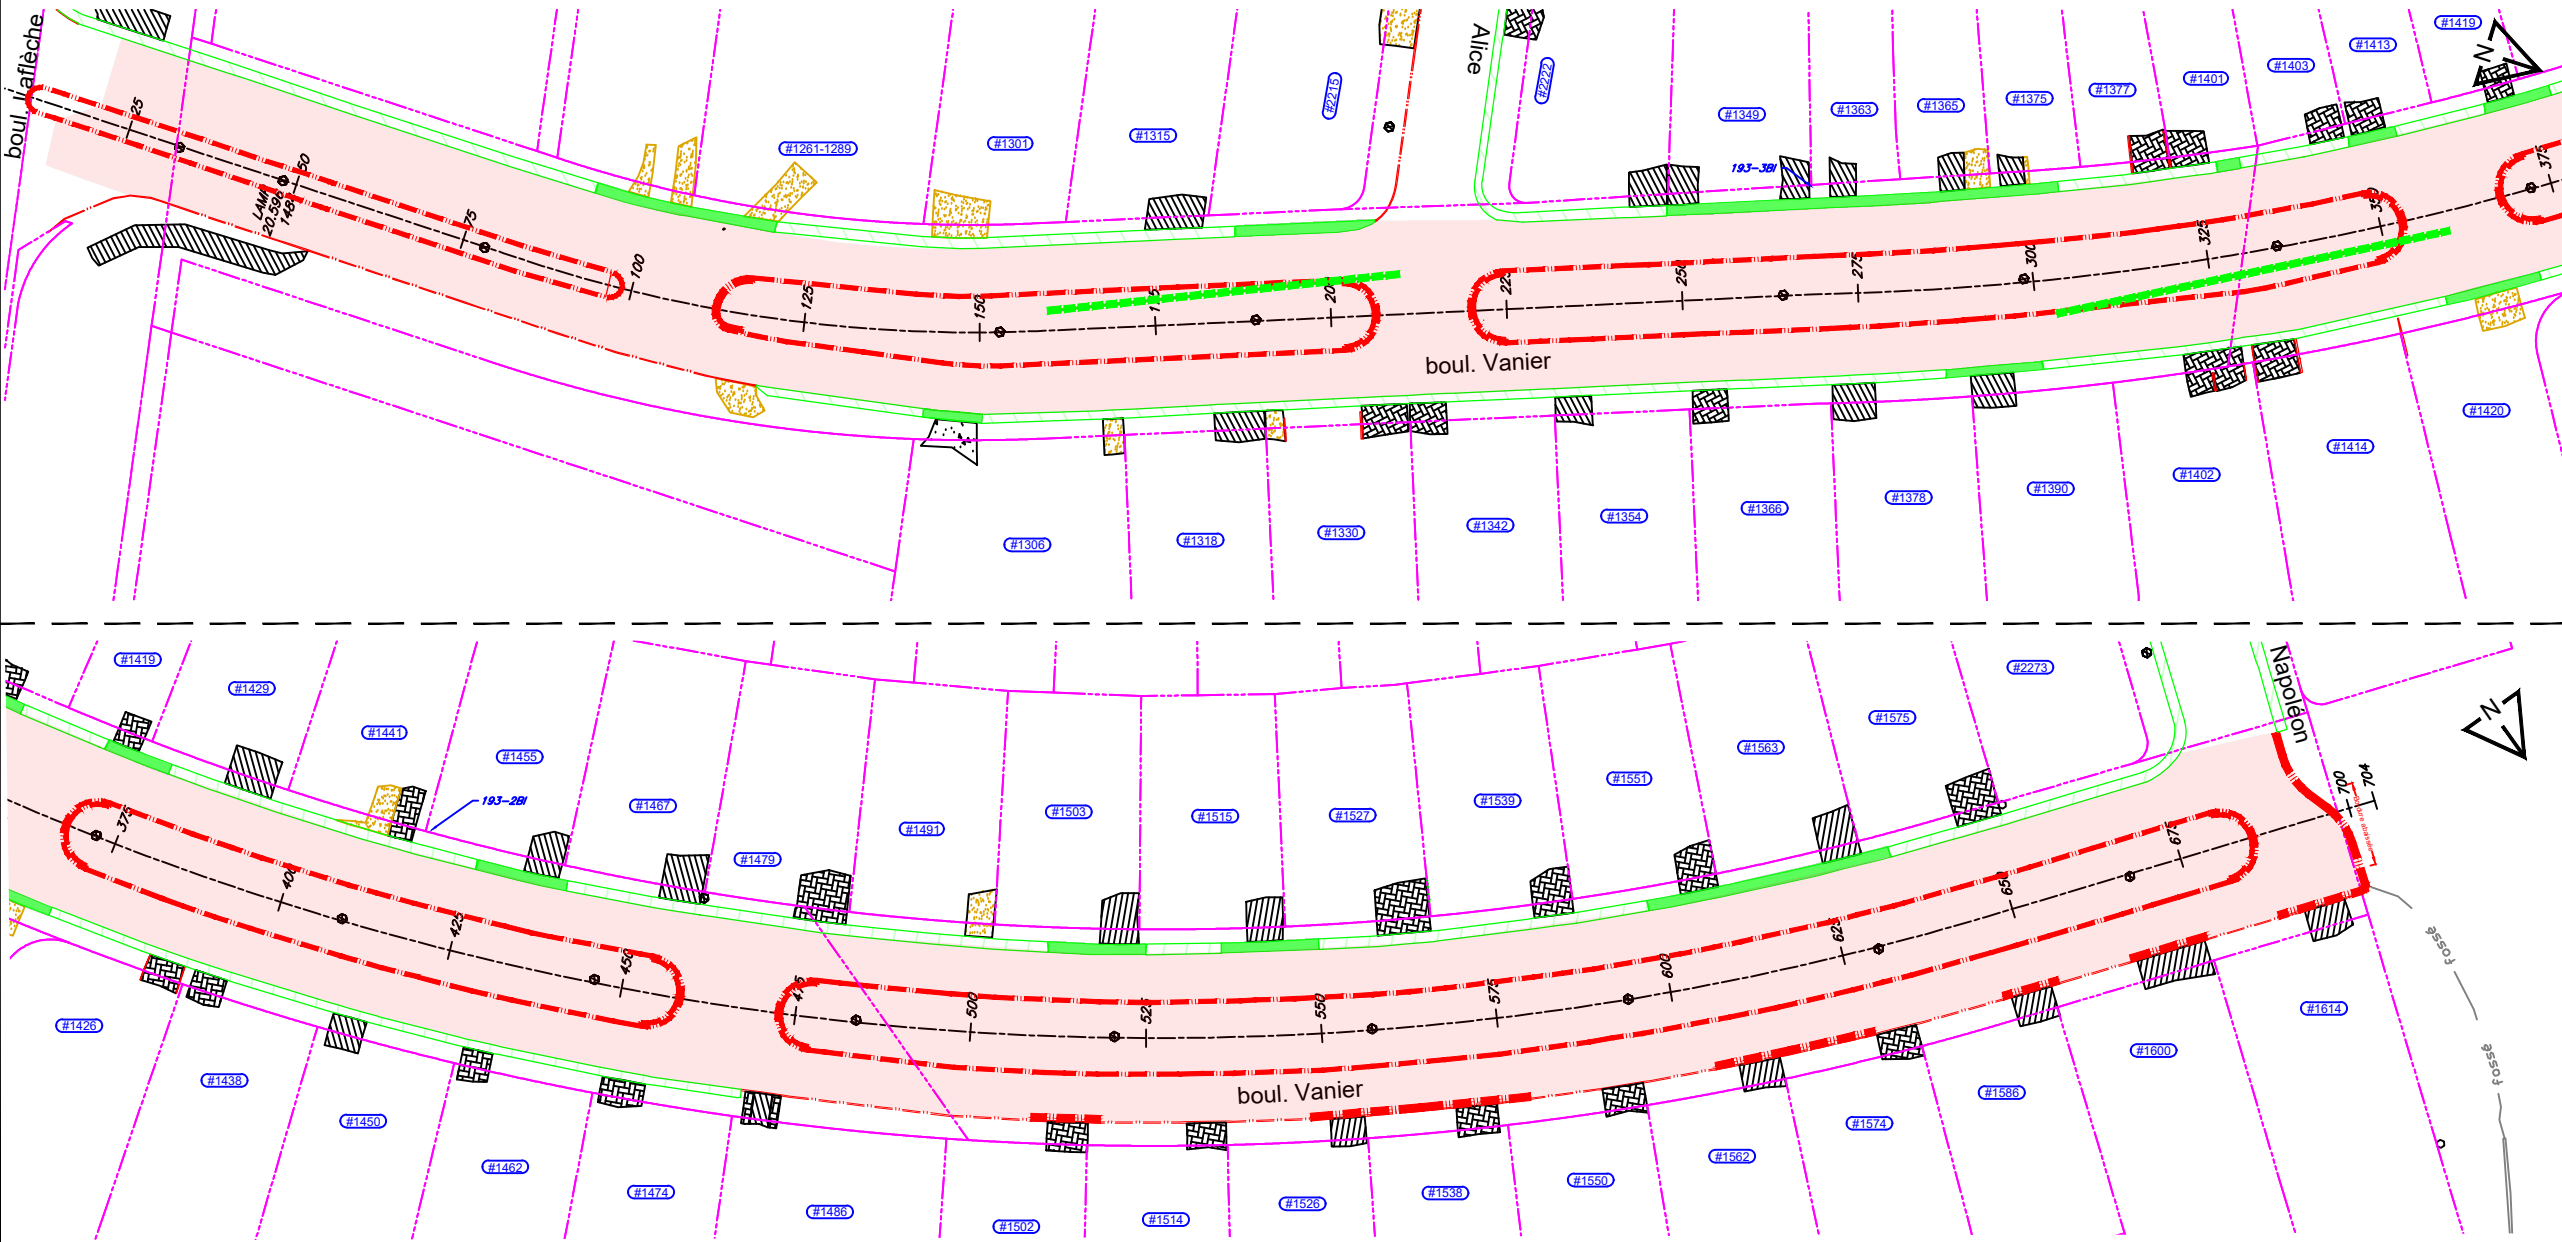


Plan de situation

Echelle: aucune

Partie Plan	Légende
	Bordure de béton existante
	Bordure de béton à construire
	Trottoir de béton existant
	Trottoir de béton à construire
	Surface pavage à construire
	Branchement pluvial
	Lampadaire
	Emprise municipale

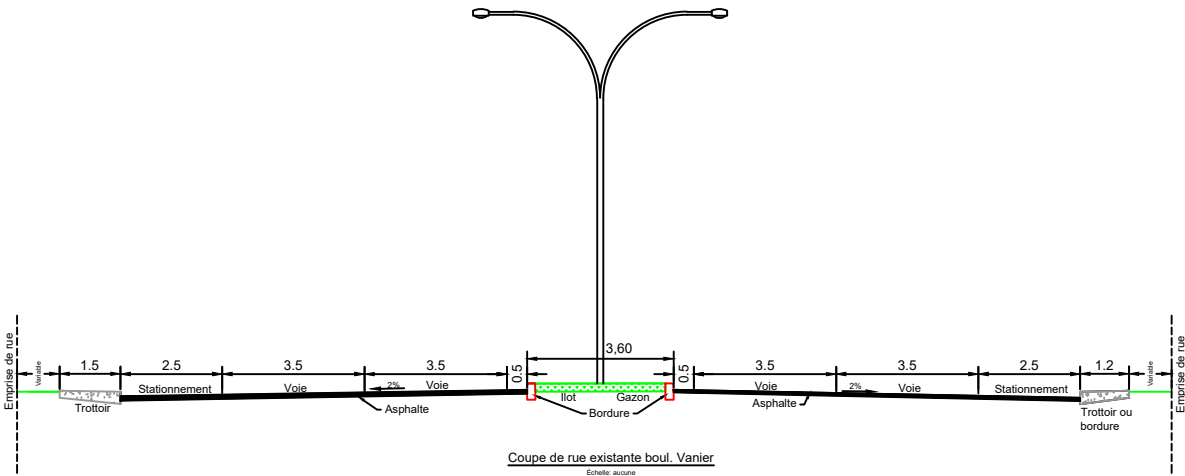

Coupe de rue existante boul. Vanier

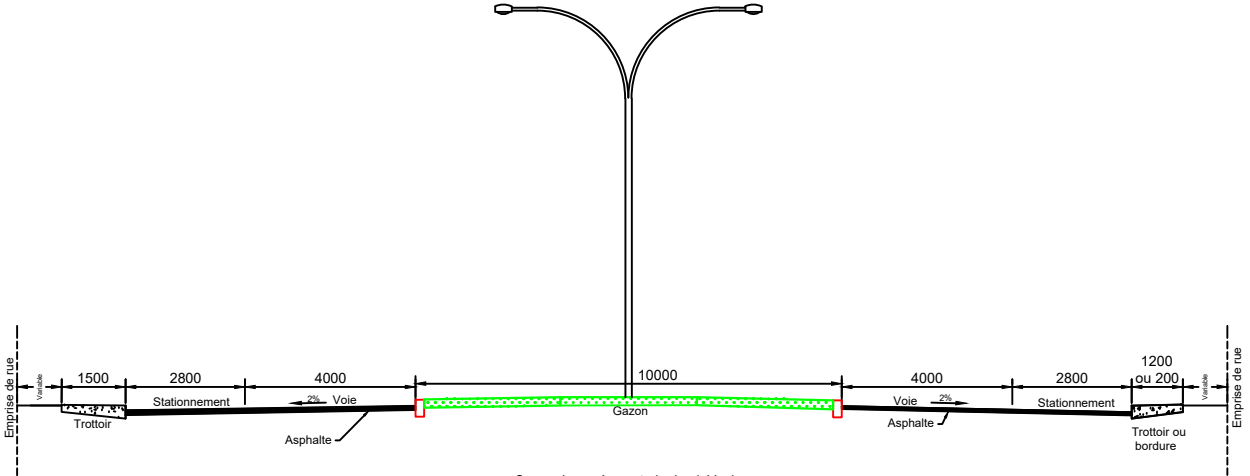

Coupe de rue à construire boul. Vanier