


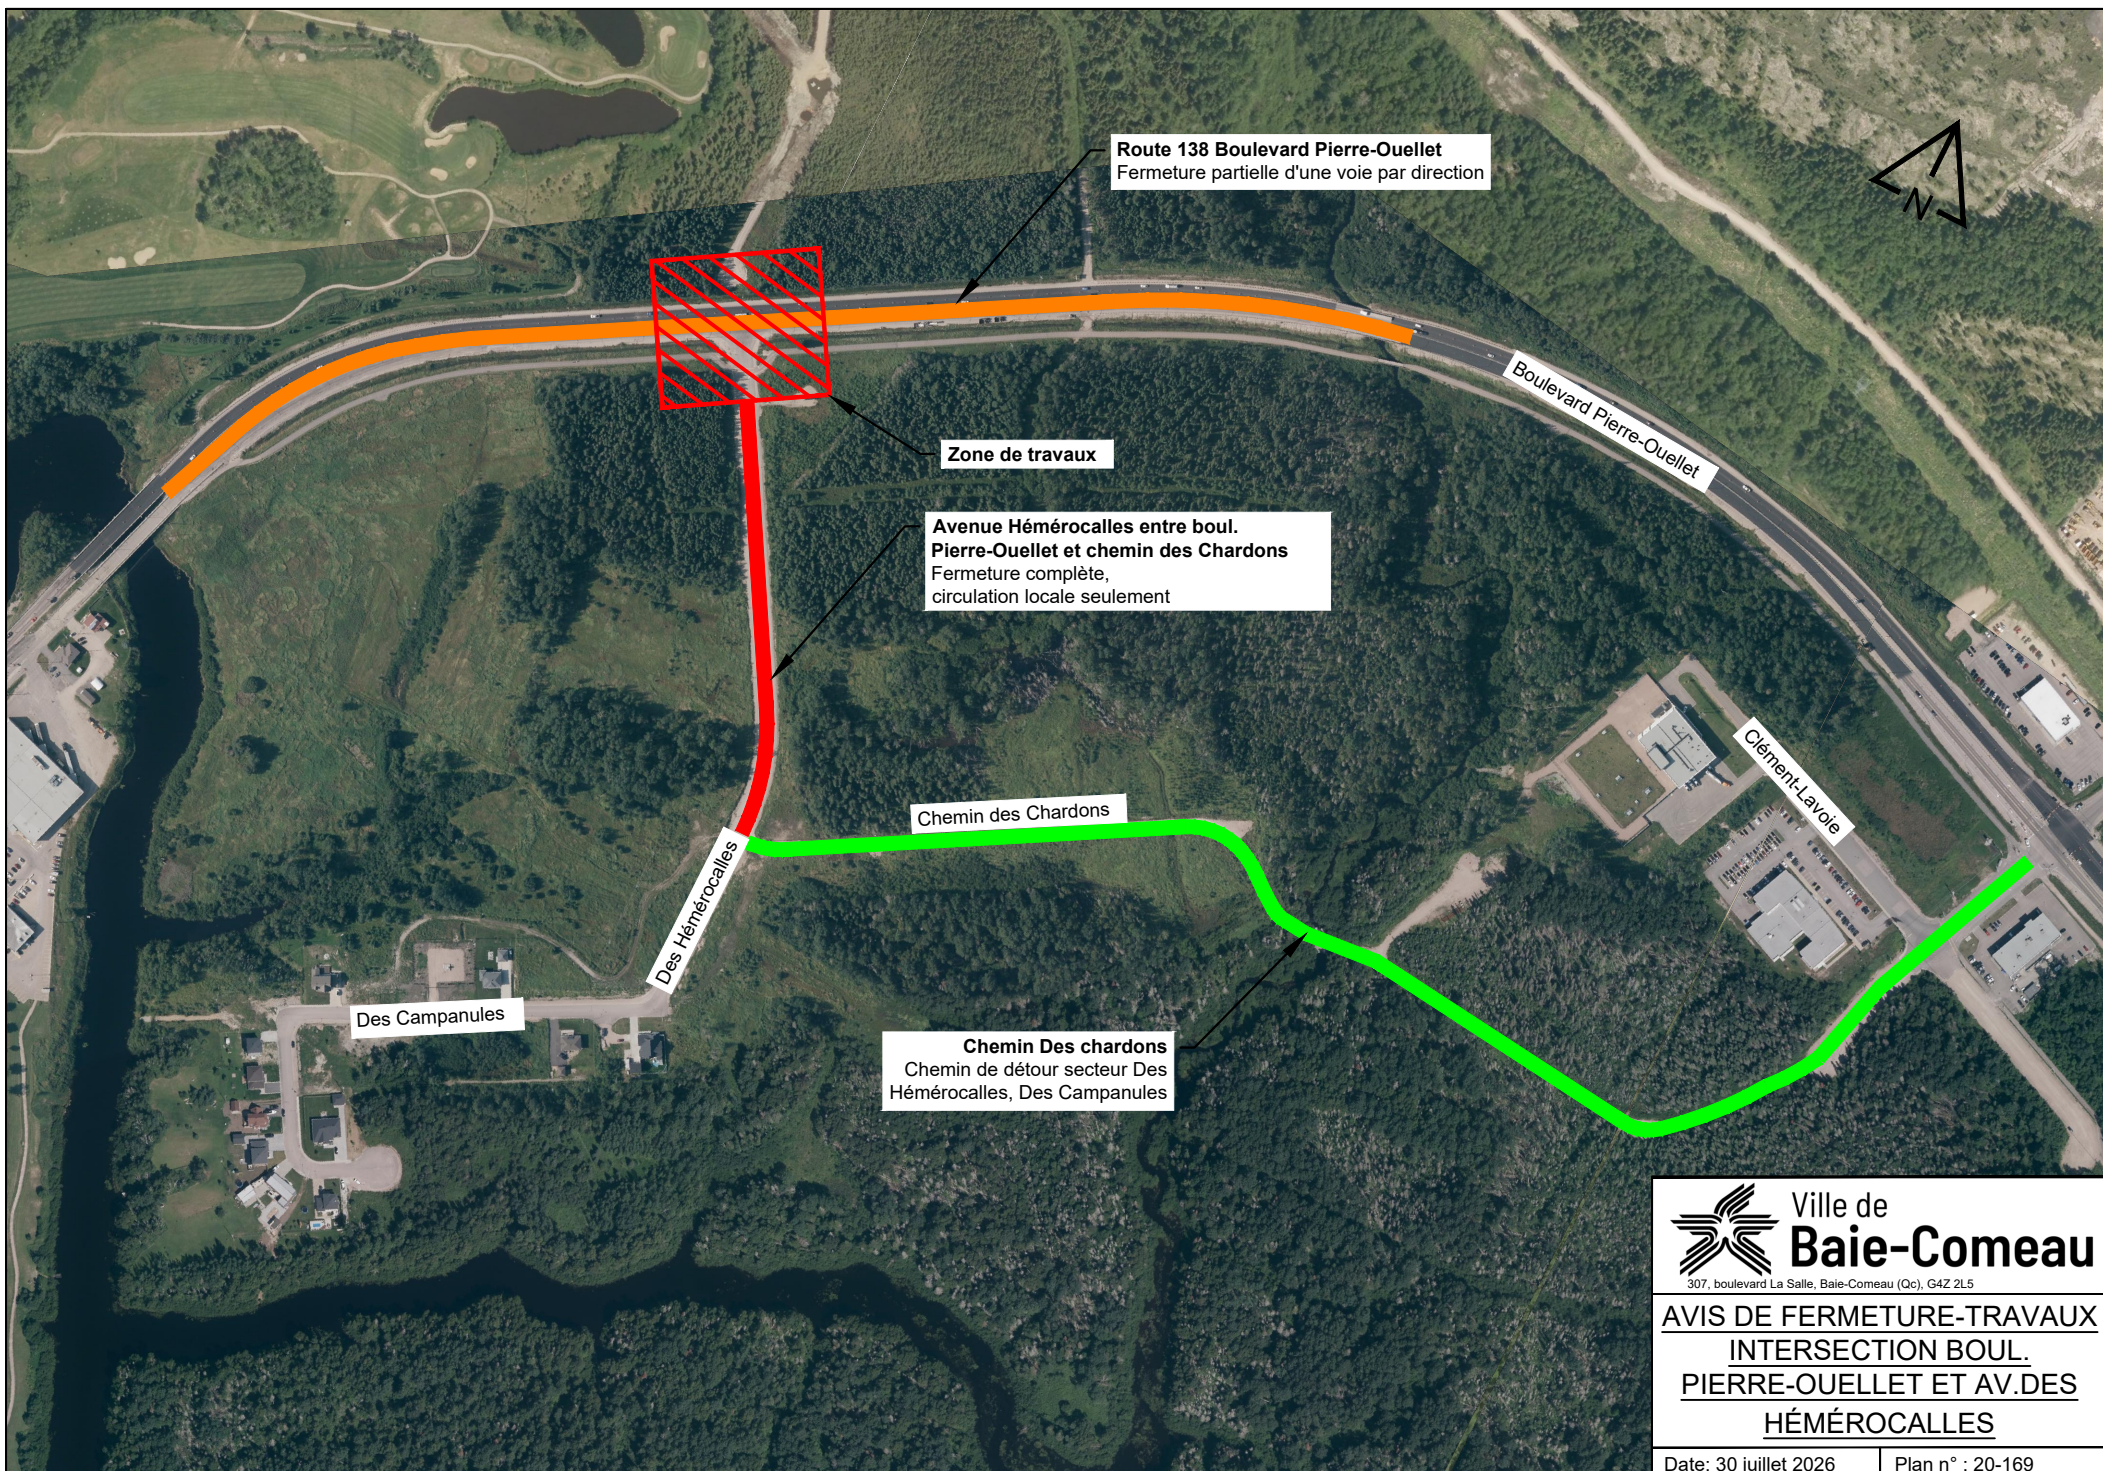

 **Ville de Baie-Comeau**
307, boulevard La Salle, Baie-Comeau (Qc), G4Z 2L5

AVIS DE FERMETURE-TRAVAUX
INTERSECTION BOUL. PIERRE-OUELLET ET AV. DES HÉMÉROCALLE

Date: 30 juillet 2026 | Plan n° : 20-169